KOPIA

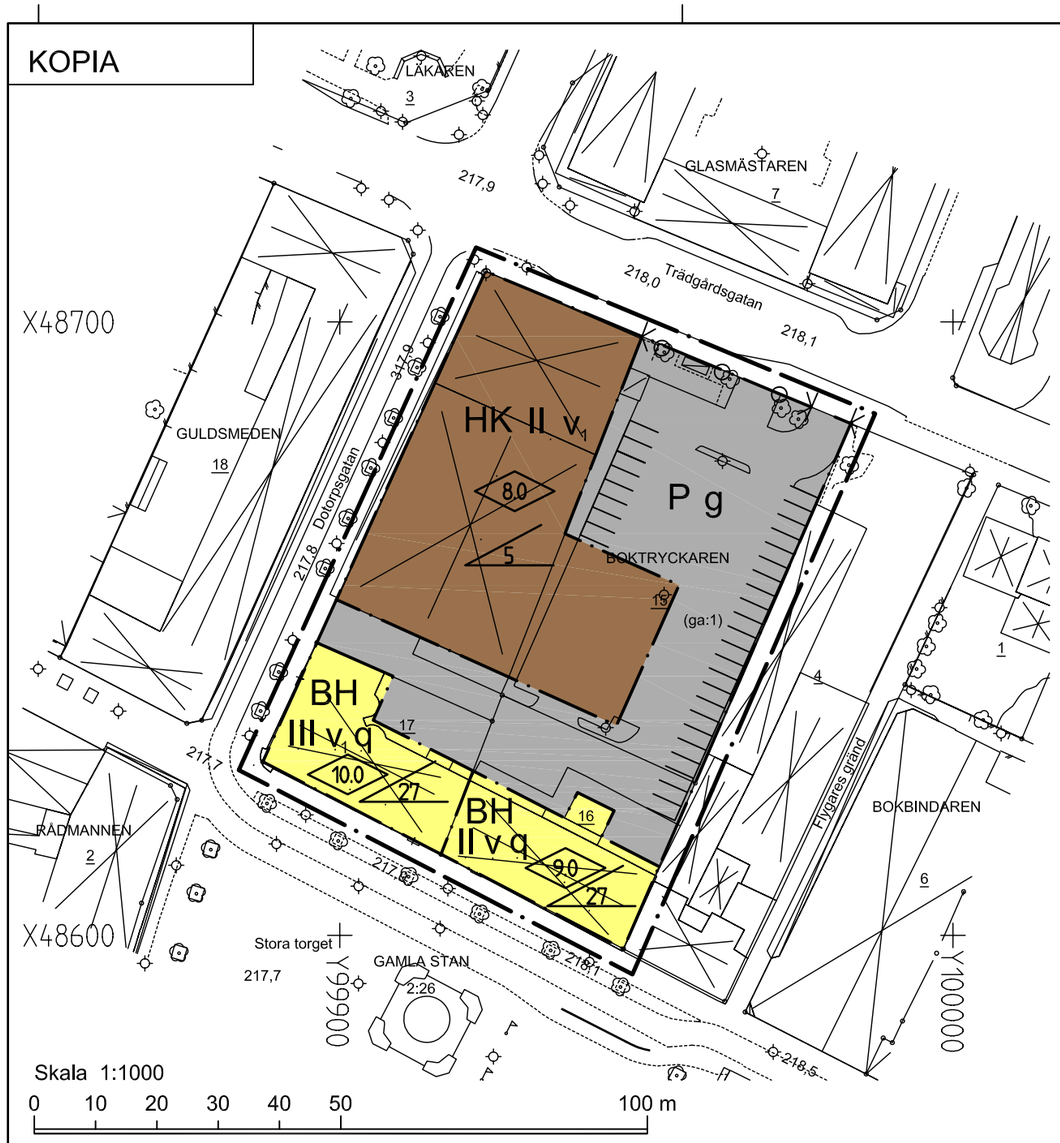

PLANBESTÄMMELSER

Inom områdena gäller nedanstående beteckningar. Där beteckning saknas gäller bestämmelsen inom hela området. Endast angiven användning och utformning är tillåten.

GRÄNSER

Detaljplanegräns 3 meter utanför planområdet

Användningsgräns

ANVÄNDNING AV MARK

Kvartersmark

BH	Bostäder med handel i bottenvåningen
HK	Handel och kontor
P	Parkering

BEGRÄNSNING AV MARKENS BEBYGGANDE

g	Marken skall vara tillgänglig för gemensamhetsanläggning

MARKENS ANORDNANDE

Utfart

Körbar utfart får inte anordnas

PLACERING, UTFORMNING, UTFÖRANDE

0,0	Högsta byggnadshöjd i meter
0,0	Största taklutning i grader
II, III	Högsta antal våningar
v	Utöver angivet våningsantal får vind inredas
v_1	Utöver angivet våningsantal får vind inte inredas

Värdefulla byggnader och områden

Skyddsbestämmelser

q	Område som omfattas av 3 Kap. 12 § PBL. Byggnaderna får inte rivas. Befintliga byggnaders dekorerade putsfasader skall bevaras. Underhåll skall ske med ursprungliga material, kulörer och arbetstekniker.

ADMINISTRATIVA BESTÄMMELSER

Genomförandetiden är 5 år från den dag planen vunnit laga kraft

Bygglov får inte medges förrän, i beskrivningen angiven, gemensamhetsanläggning och ledningsrätter omprövats.

ILLUSTRATION

Parkeringsplatser

GRUNDKARTANS BETECKNINGAR

Grundkarta över kv Boktryckaren
Skala 1:1000
Registerområde: Falköping
Standardklass: II
Koordonatsystem: RT R05 5 gon V64:-1

	Fastighetsgräns
	Traktgräns
BOKTRYCKAREN	Kvartersnamn
15	Registernummer för fastighet med kvartersnamn
GAMLA STAN	Traktnamn
2:6	Registernummer för fastighet med traktnamn
s00	Samfällighet
	Byggnader, takens begränsningslinjer redovisade
	Staket
	Häck
	Stödmur
	Slänt
	Trappa
	Gata
	Kantsten
	Järnvägsspår
	Träd
E	Elledning
T	Teleledning
000.0	Avvägd höjd
+	Rutnätspunkt

Som grundkarta har använts utdrag ur primärkartan med komplettering av fastighetsredovisning. Stadsbyggnadsavdelningen oktober 2007

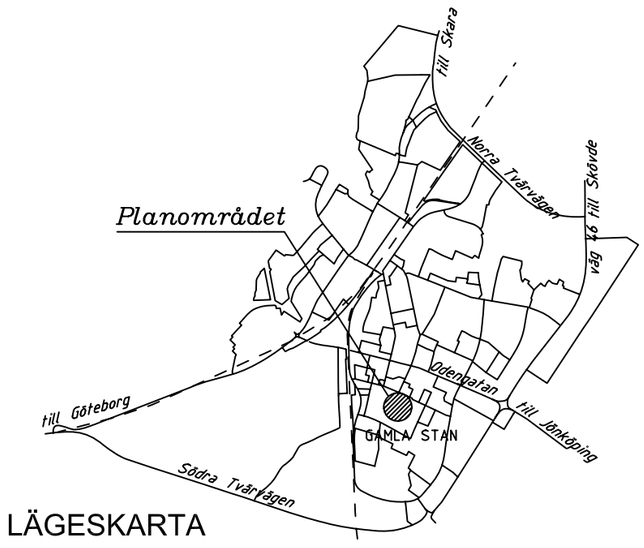

LÄGESKARTA

KV BOKTRYCKAREN 15 M FL

GAMLA STAN, FALKÖPINGS STAD

FALKÖPINGS KOMMUN

DETALJPLAN

STADSBYGGNADSAVDELNINGEN 2007-10-19

Lennart Krook
Lennart Krook
stadsarkitekt

ENKELT PLANFÖRFARANDE	
PLANKOSTNADSAVTAL FINNS	
BESLUT, SAMRÅD	BN § 151, 2007-10-25
SAMRÅD	2007-11-07--12-10
ANTAGEN	BN § 6, 2008-01-31
LAGA KRAFT	2008-02-28
PLANNUMMER	A 316